



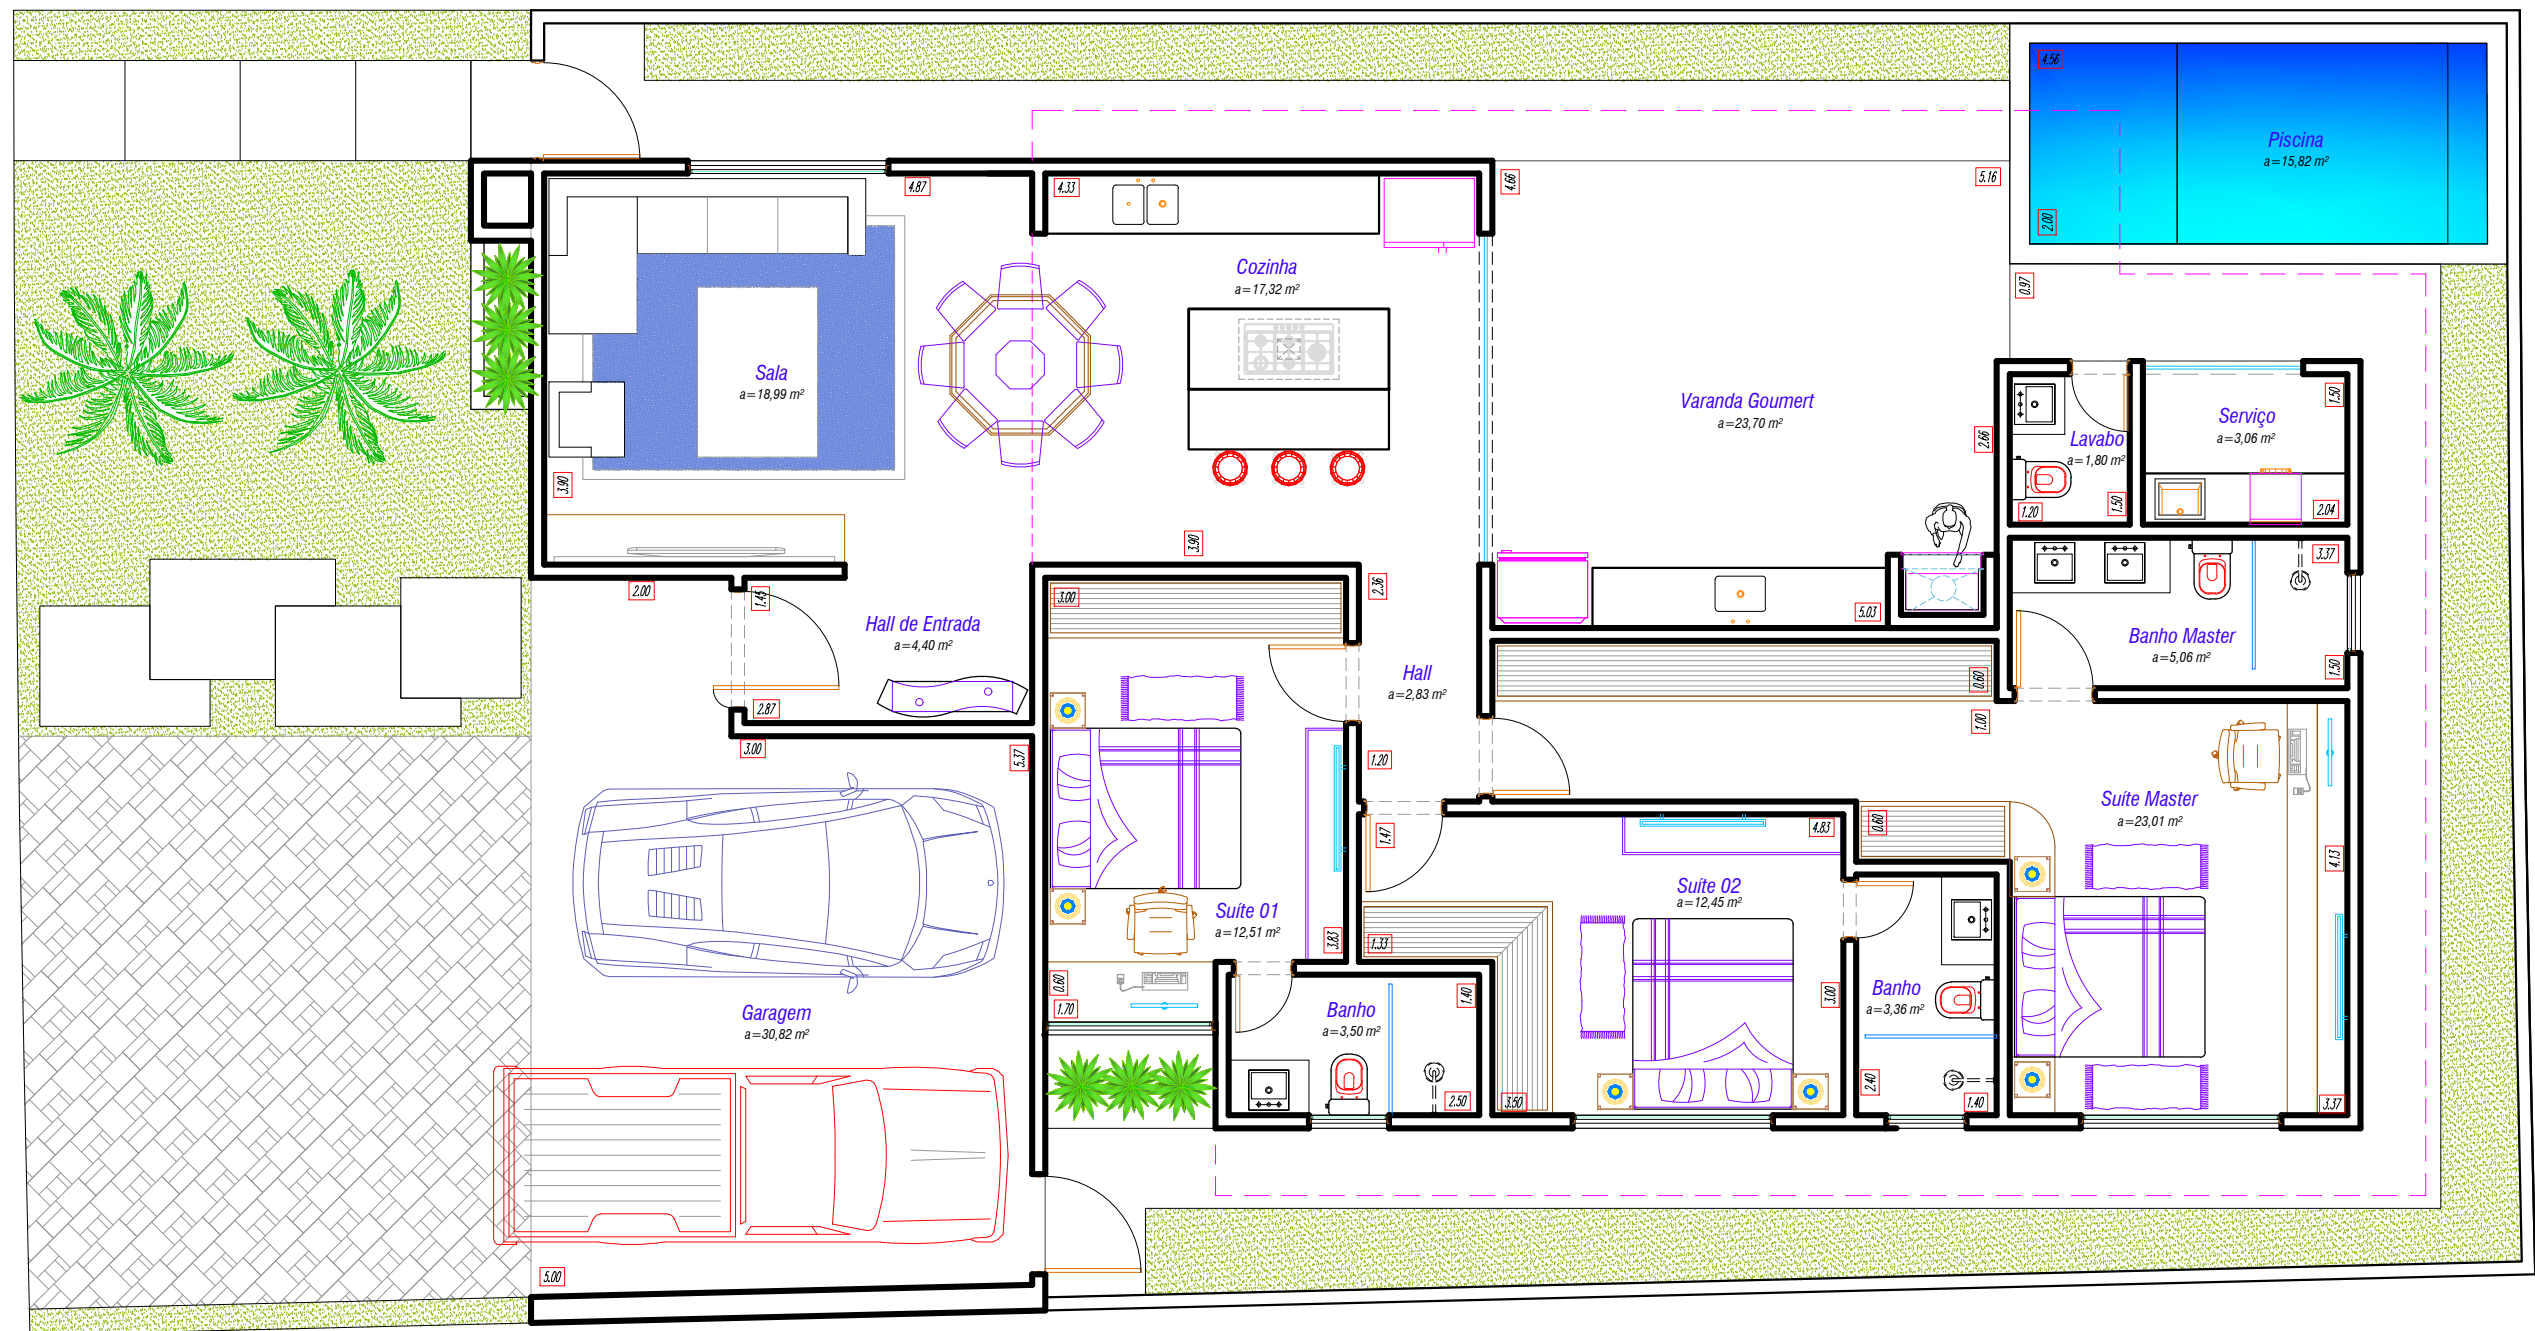

Planta Baixa - modelo 01

Escala 1:75

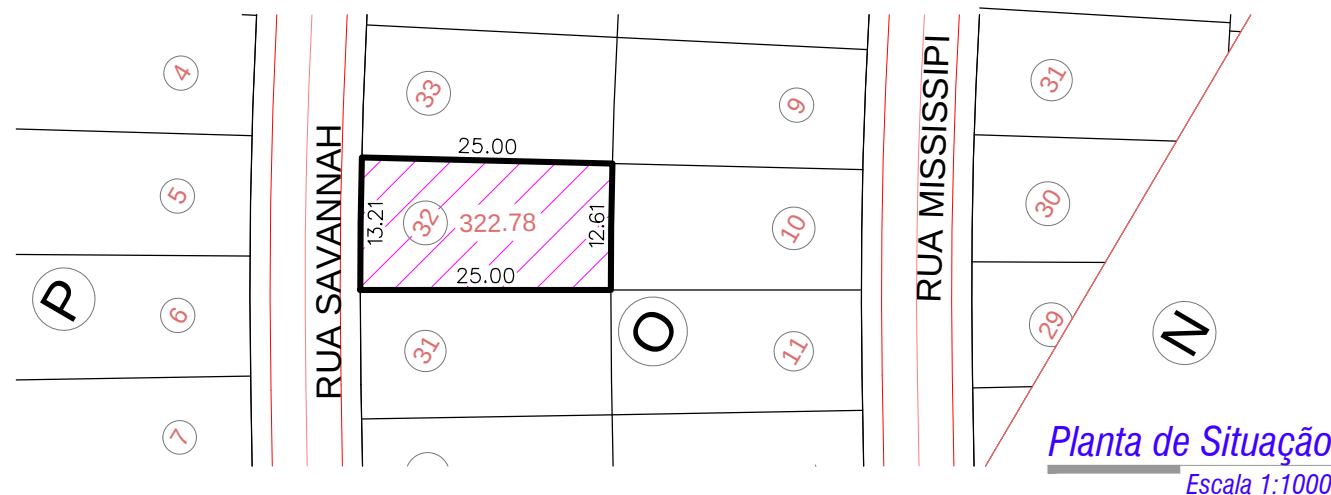

INCA
ENGENHARIA

Quadro de Áreas

ÁREA DO TERRENO	322,78m ²
ÁREA CONSTRUÍDA	177,17 m ² = 54,89 %
ÁREA PERMEÁVEL	55,93 m ² = 17,33 %

CLIENTE INCA ENGENHARIA

FOLHA 1/1

CONTEÚDO ESTUDO PRELIMINAR 01

DATA AGO 2022

Endereço:

Condomínio JARDINS PORTO, SENADOR CANEDO - GOIÁS