


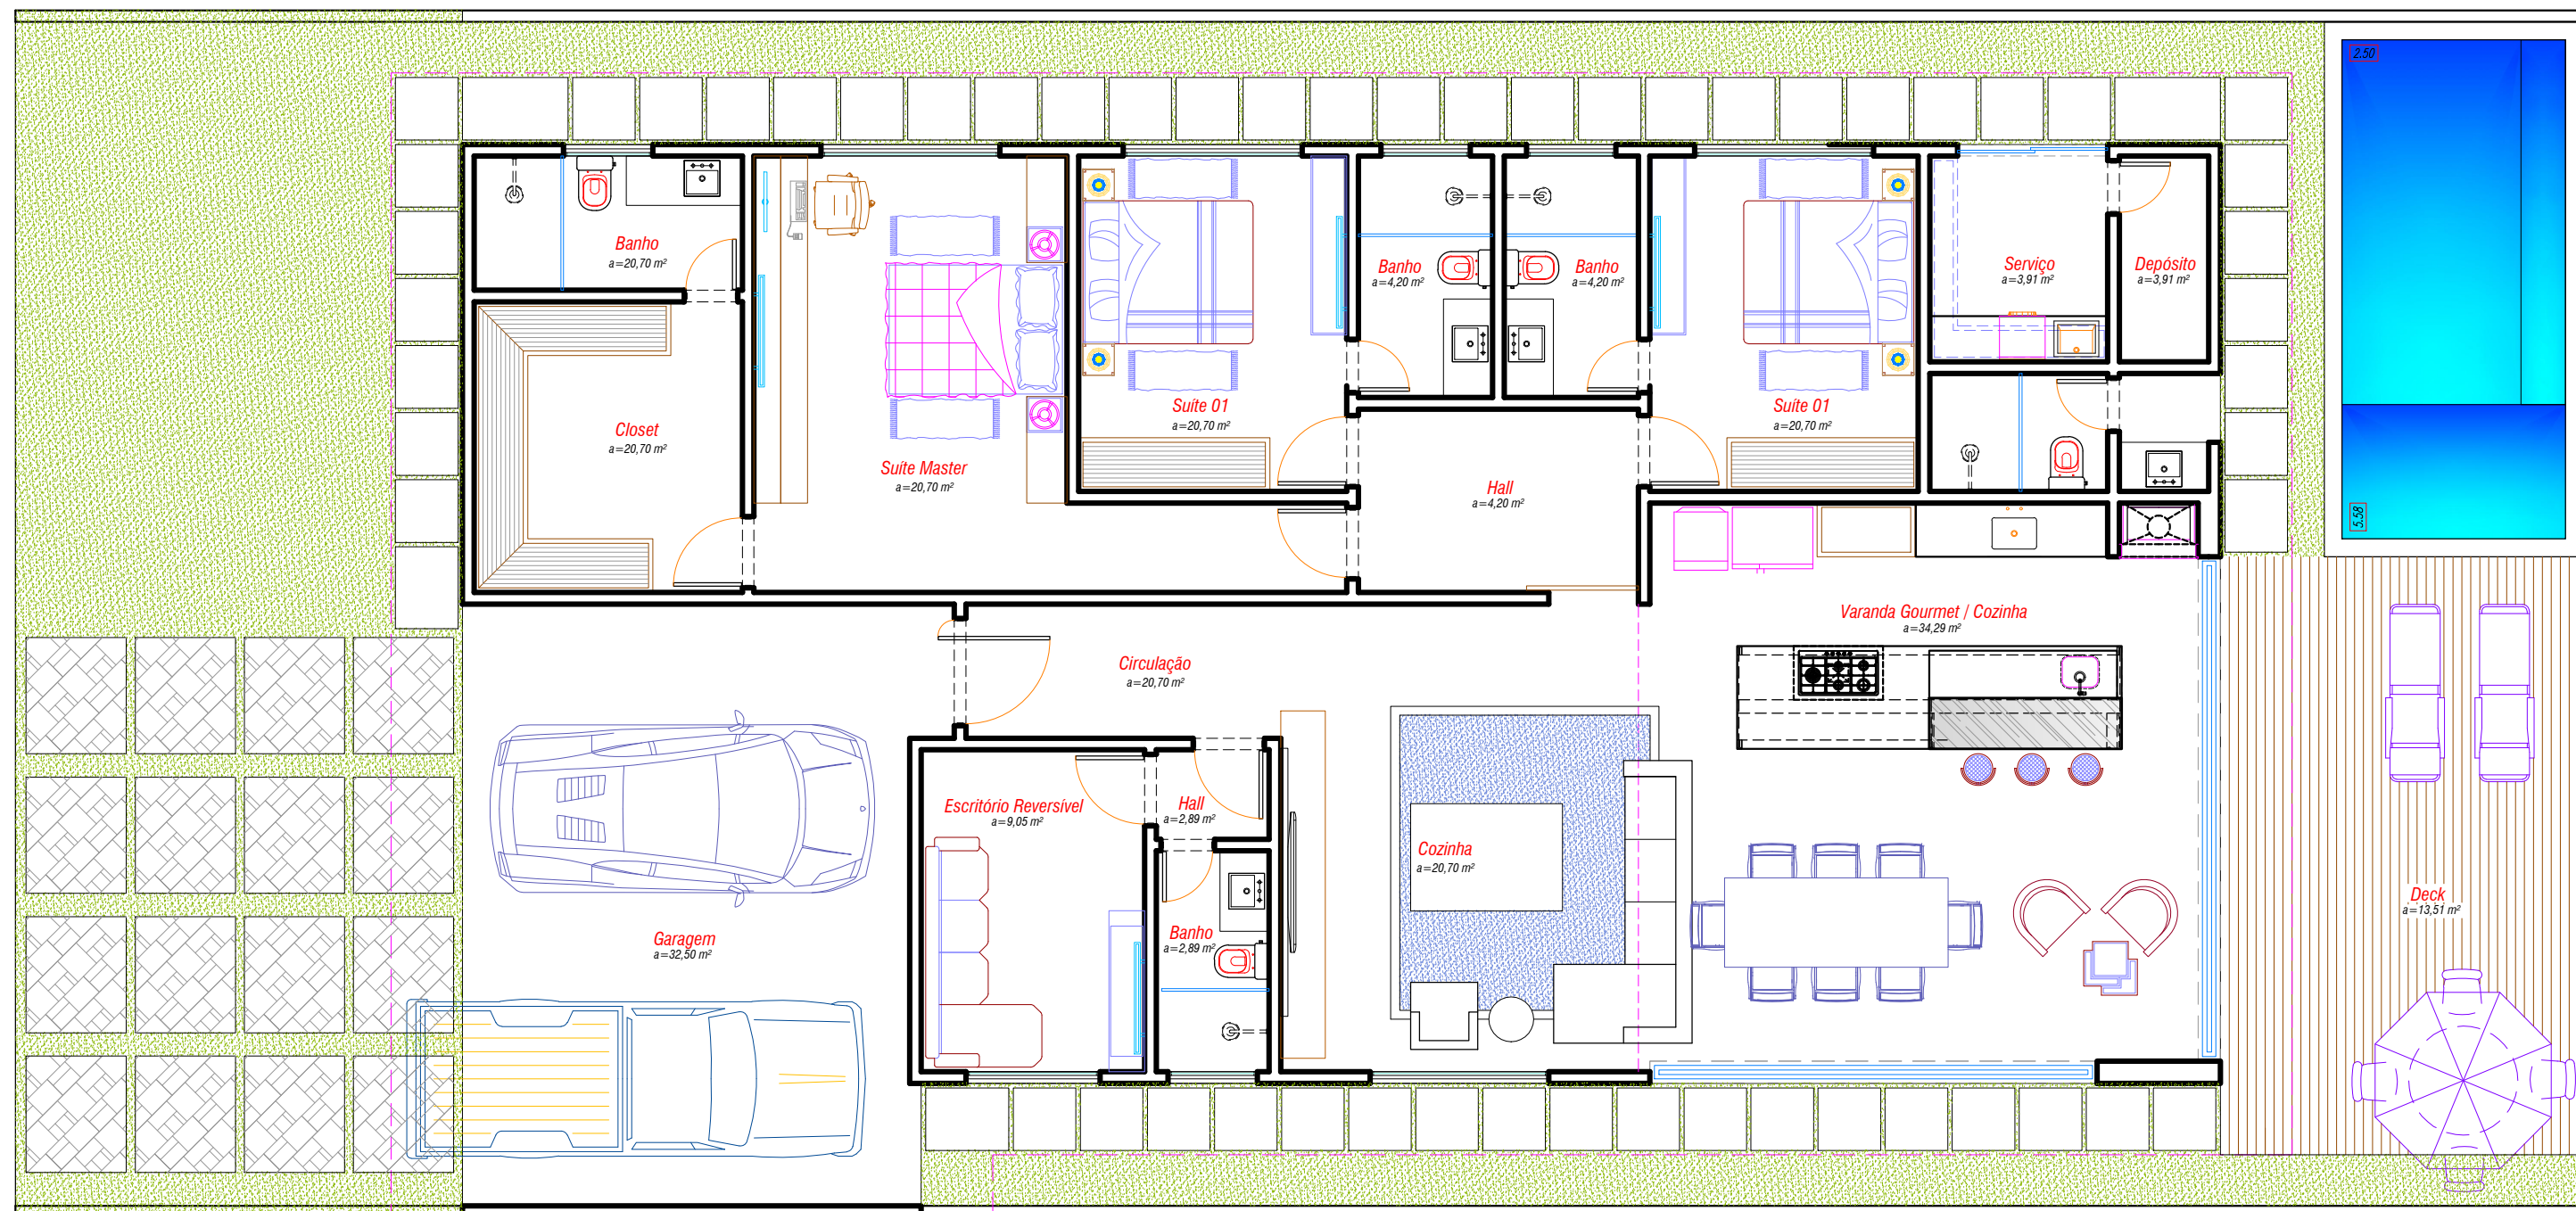

**Planta Baixa - modelo 02**  
Escala 1:75

### Quadro de Áreas

|                 |                                 |
|-----------------|---------------------------------|
| ÁREA DO TERRENO | 389,48 m <sup>2</sup>           |
| ÁREA CONSTRUÍDA | 214,13 m <sup>2</sup> = 54,97 % |
| ÁREA PERMEÁVEL  | 52,28 m <sup>2</sup> = 13,42 %  |

**INCA**  
ENGENHARIA

CLIENTE INCA ENGENHARIA  
PLANTA BAIXA LAY OUT

FOLHA 1/1

CONTEÚDO

PLANTA BAIXA DATA DEZ 2021

Endereço:

Condomínio JARDINS NAPOLES, SENADOR CANEDO - GOIÁS