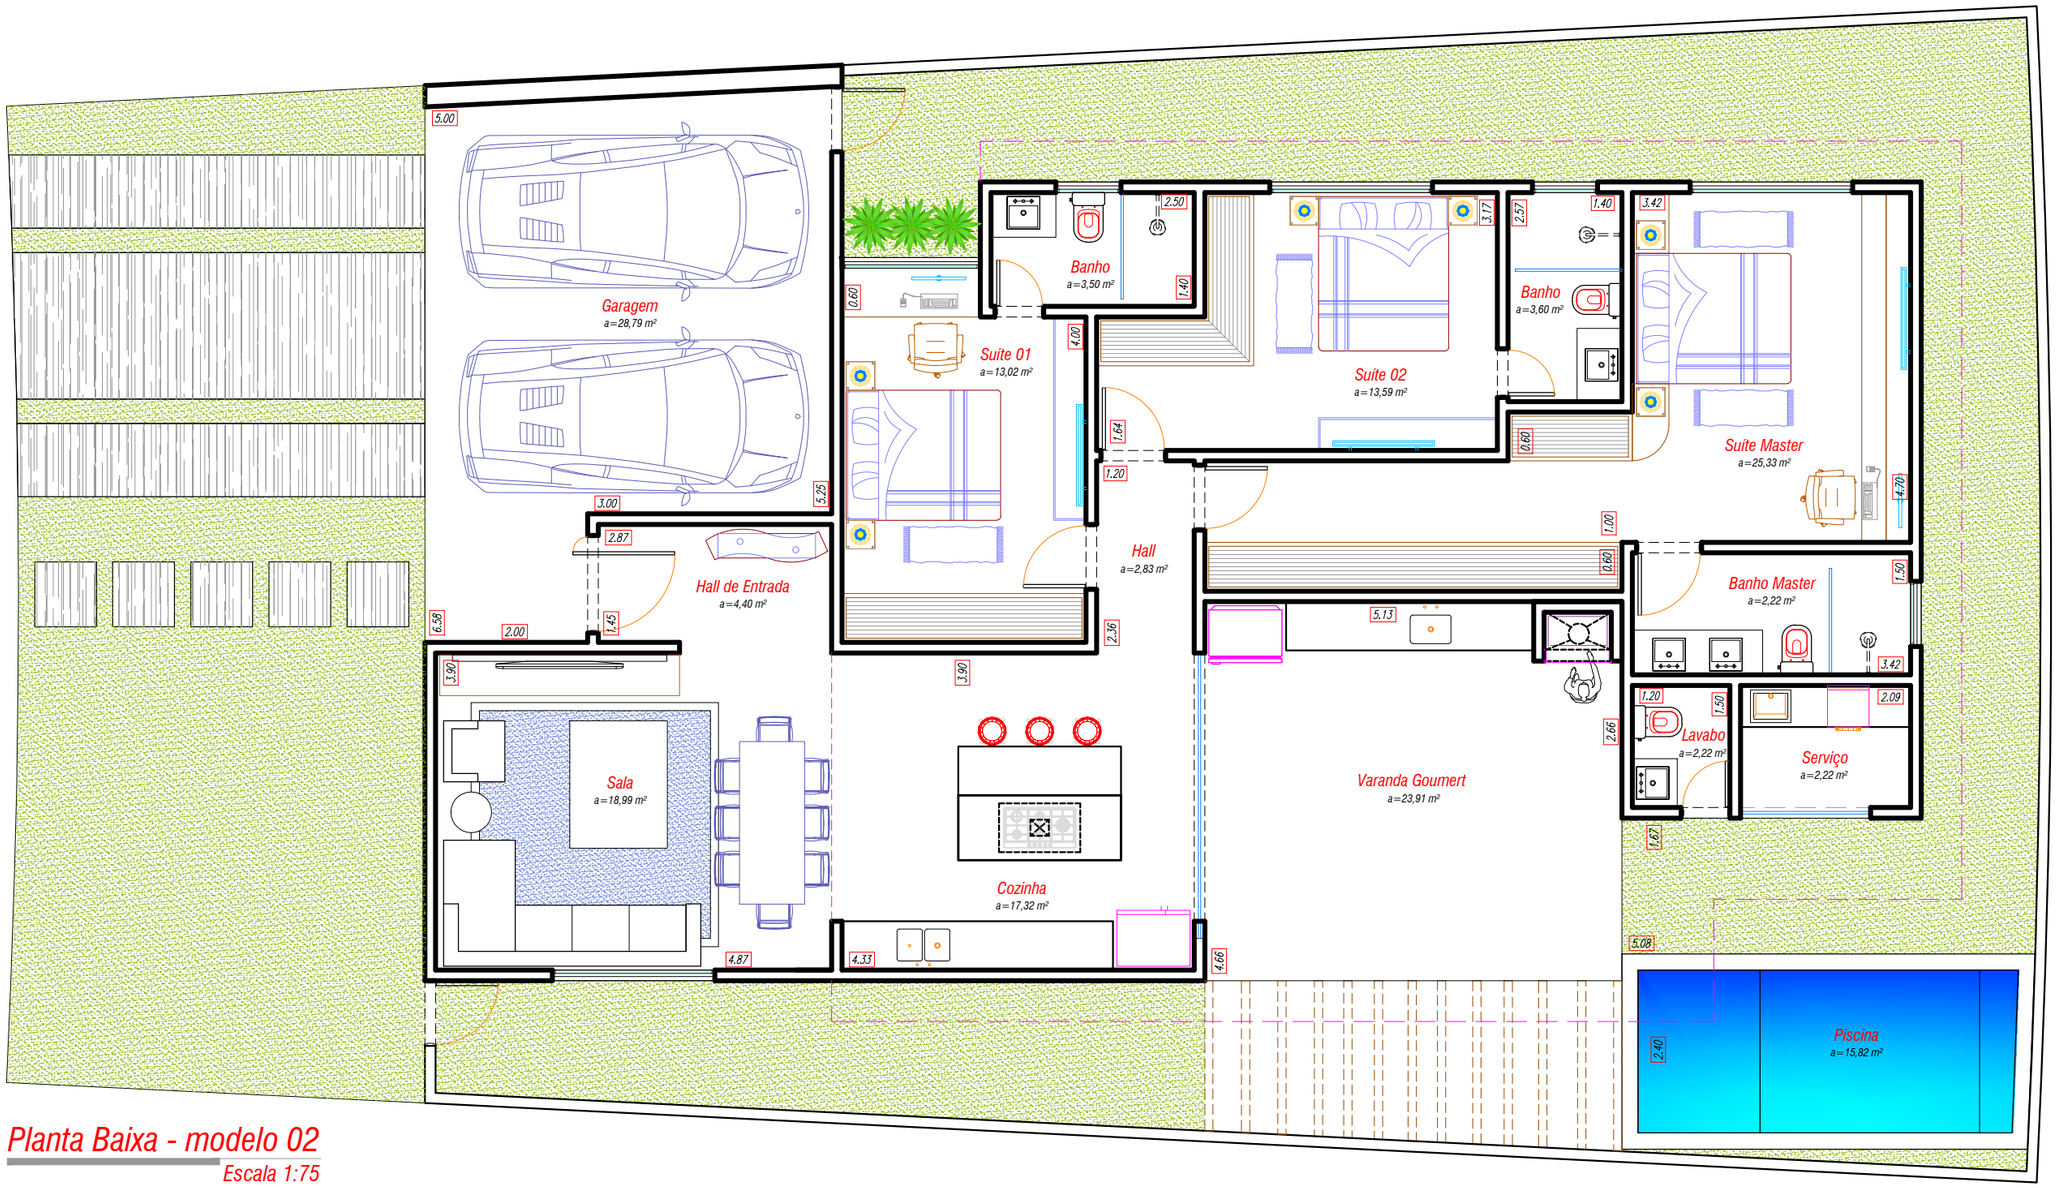

Planta Baixa - modelo 02

Escala 1:75

Quadro de Áreas	
ÁREA DO TERRENO	330,87 m²
ÁREA CONSTRUÍDA	178,46 m² = 53,94 %
ÁREA PERMEÁVEL	99,42 m² = 53,05 %

INCA® ENGENHARIA

CLIENTE: INCA ENGENHARIA

PLANTA BAIXA LAY OUT

FOLHA: 1/1

CONTEÚDO: PLANTA BAIXA

DATA: JAN 2022

Endereço: [redacted]

Condomínio JARDINS BARCELONA, SENADOR CANEDO - GOIÁS