


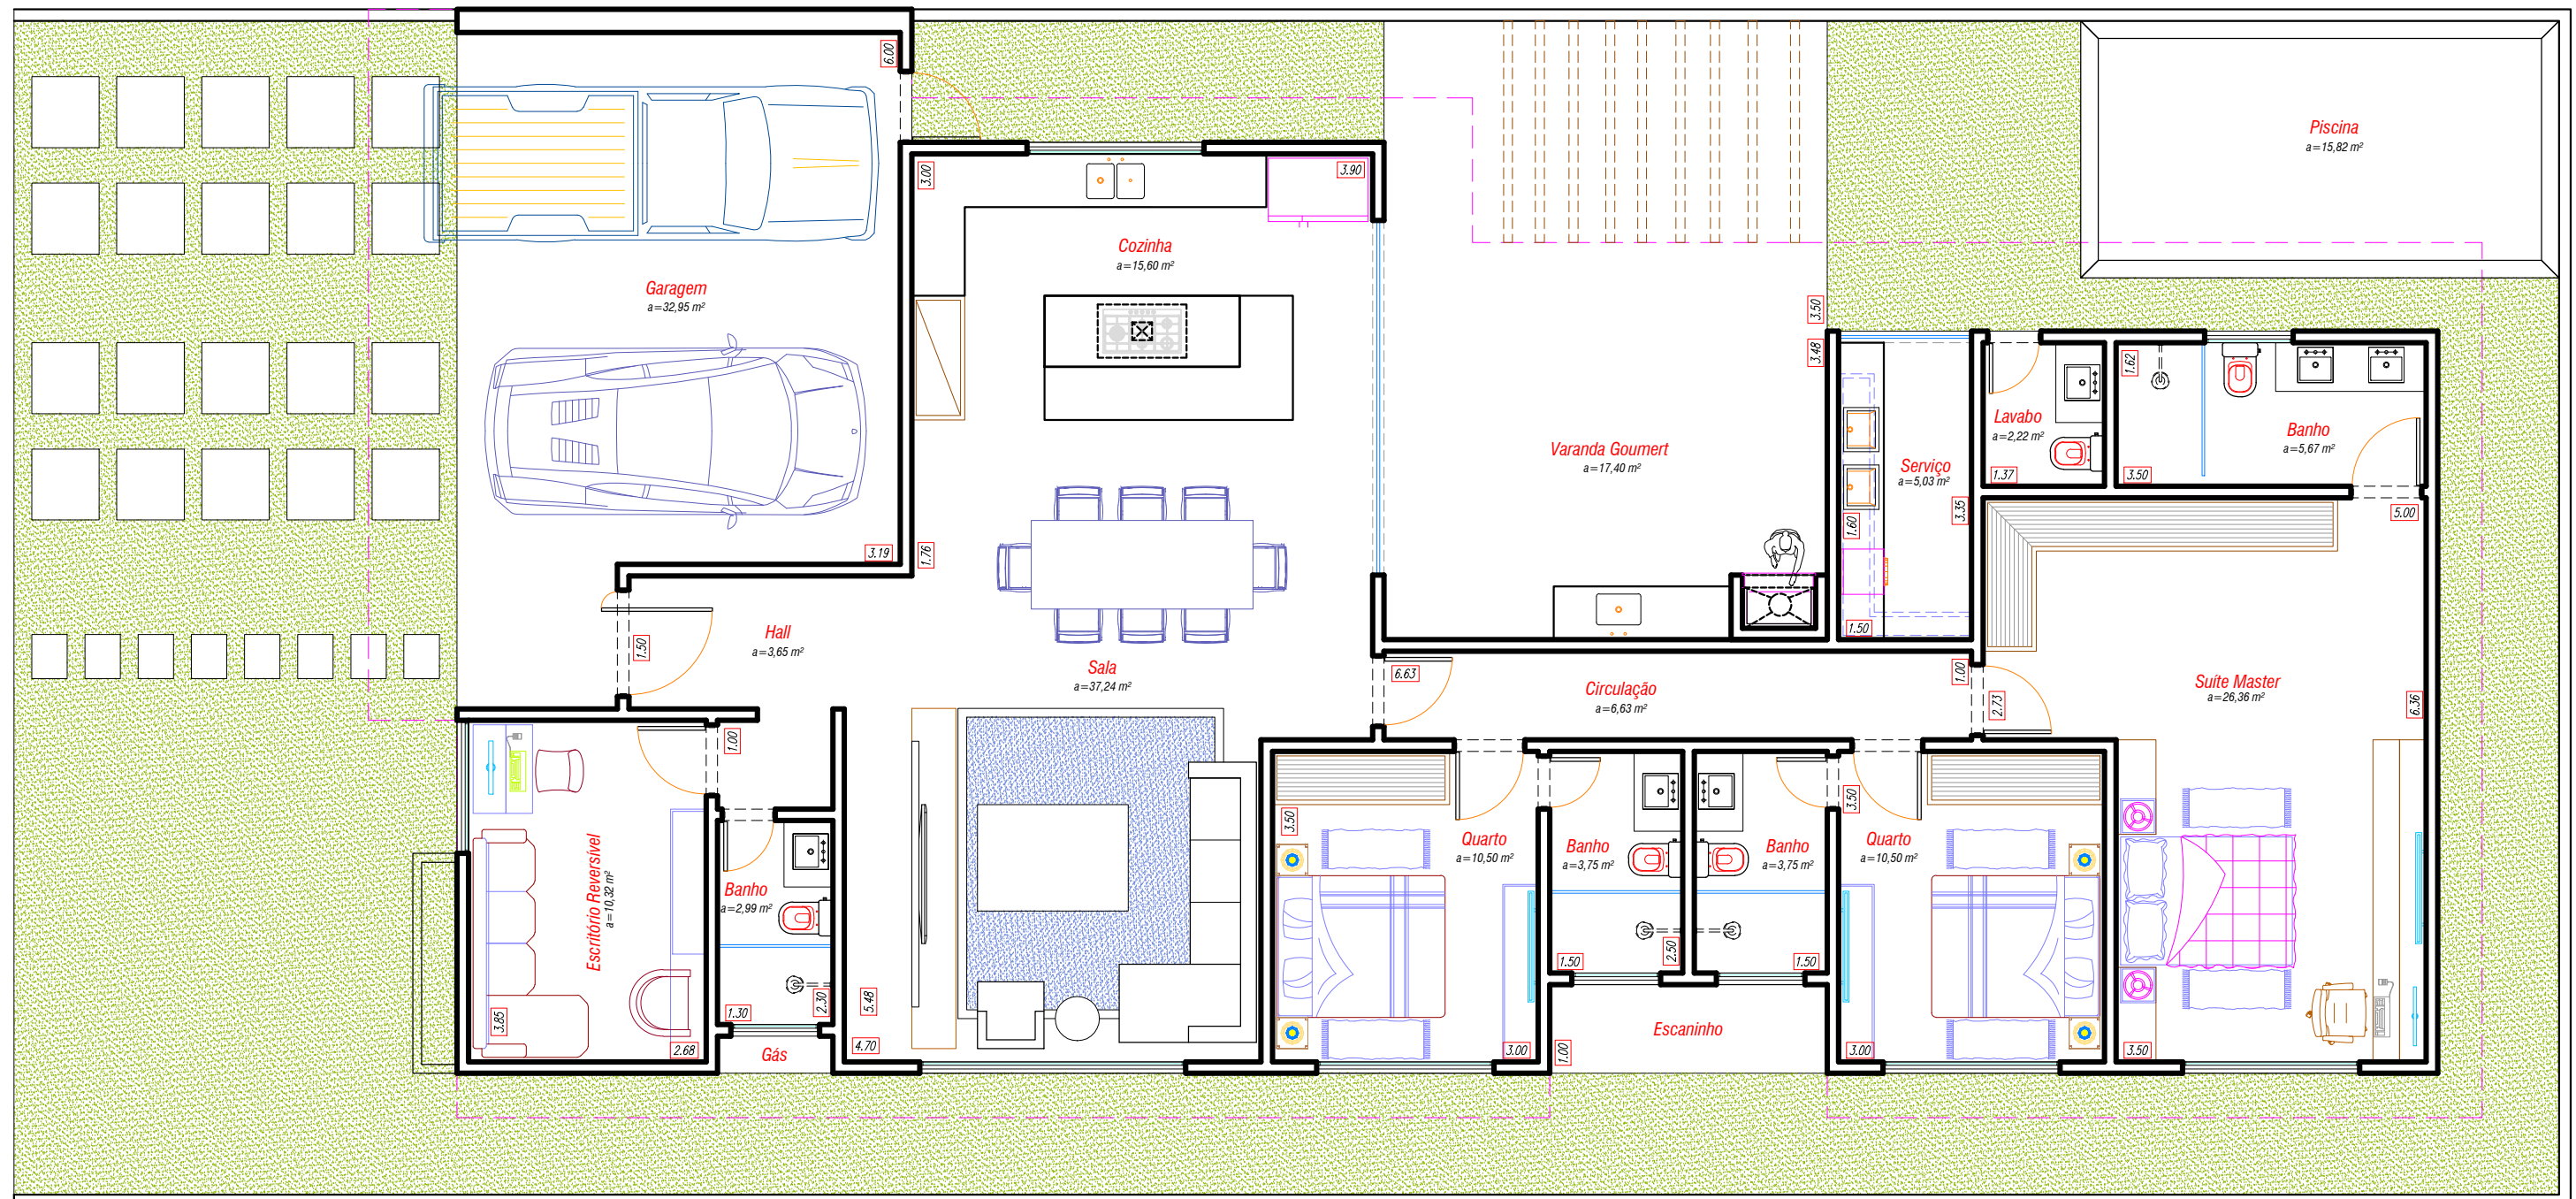

Planta Baixa - Layout

Sem Escala

<i>Quadro de Áreas</i>	
ÁREA DO TERRENO	389,48 m²
ÁREA CONSTRUÍDA	213,91 m² = 54,92 %
ÁREA PERMEÁVEL	116,95 m² = 30,03 %



CLIENTE	INCA ENGENHARIA	FOLHA	1 / 1	CONTEÚDO	PLANTA BAIXA	DATA	JAN 2022
	PLANTA BAIXA LAY OUT						
Endereço:							
Condomínio JARDINS NAPOLES, SENADOR CANEDO - GOIÁS							