


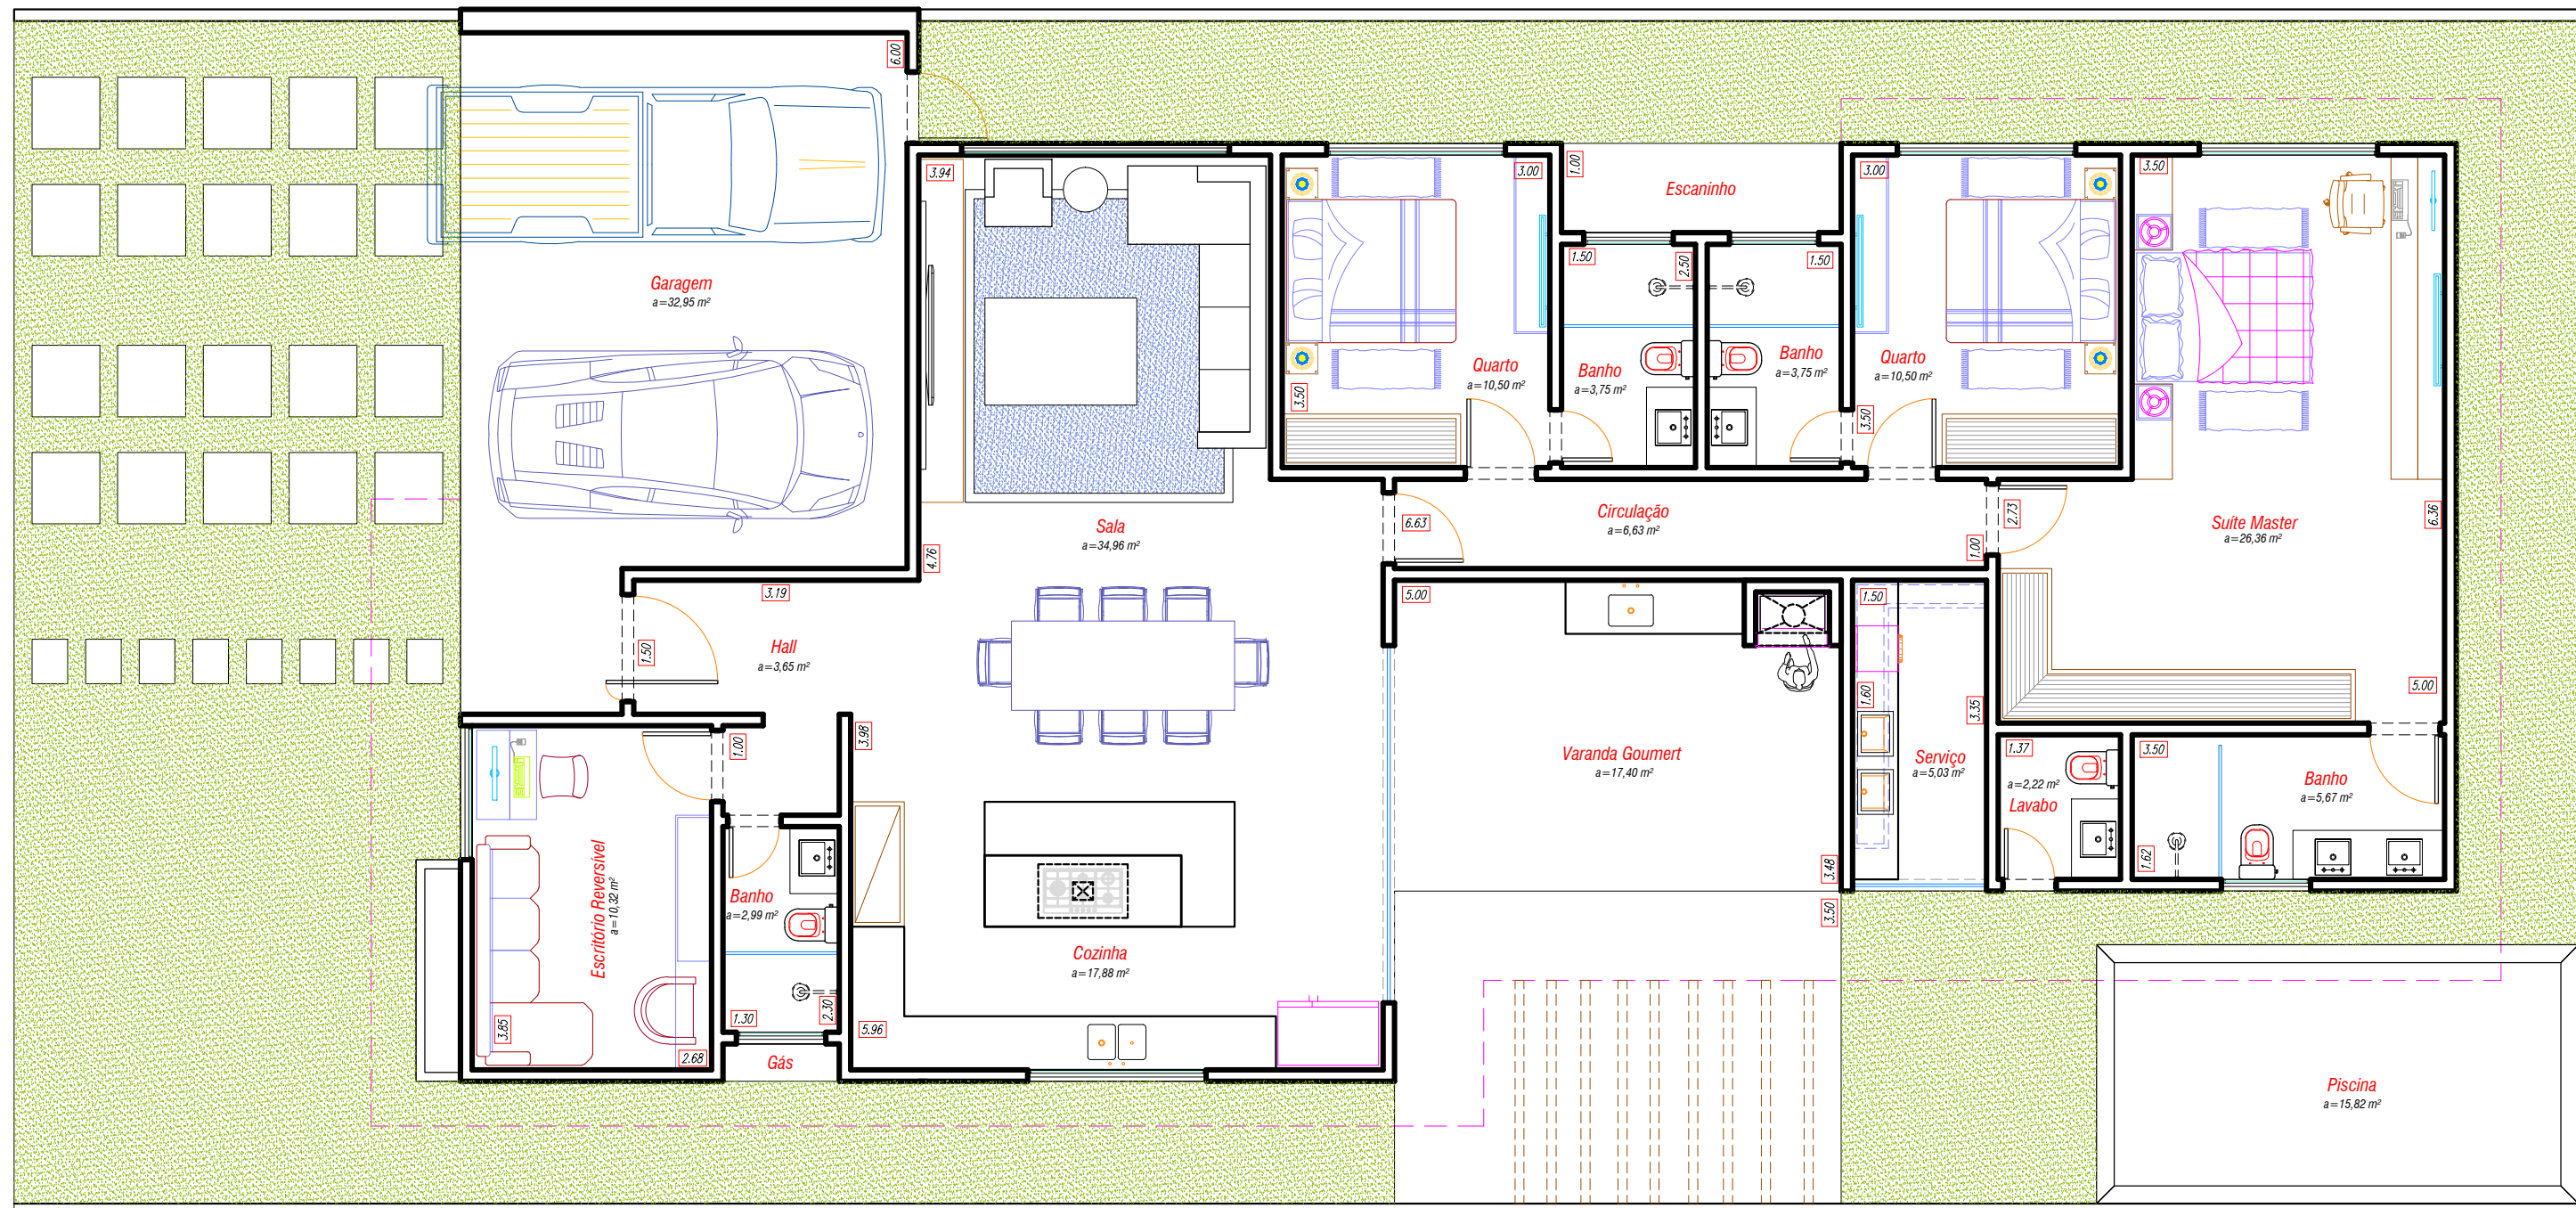

Planta Baixa - Layout
Sem Escala

Quadro de Áreas

ÁREA DO TERRENO	389,48 m²
ÁREA CONSTRUÍDA	213,91 m² = 54,92 %
ÁREA PERMEÁVEL	116,95 m² = 30,03 %

INCA
ENGENHARIA

CLIENTE
INCA ENGENHARIA
PLANTA BAIXA LAY OUT

FOLHA
1/1

CONTEÚDO
PLANTA BAIXA
DATA
JAN 2022

Endereço:

Condomínio JARDINS NAPOLES, SENADOR CANEDO - GOIÁS